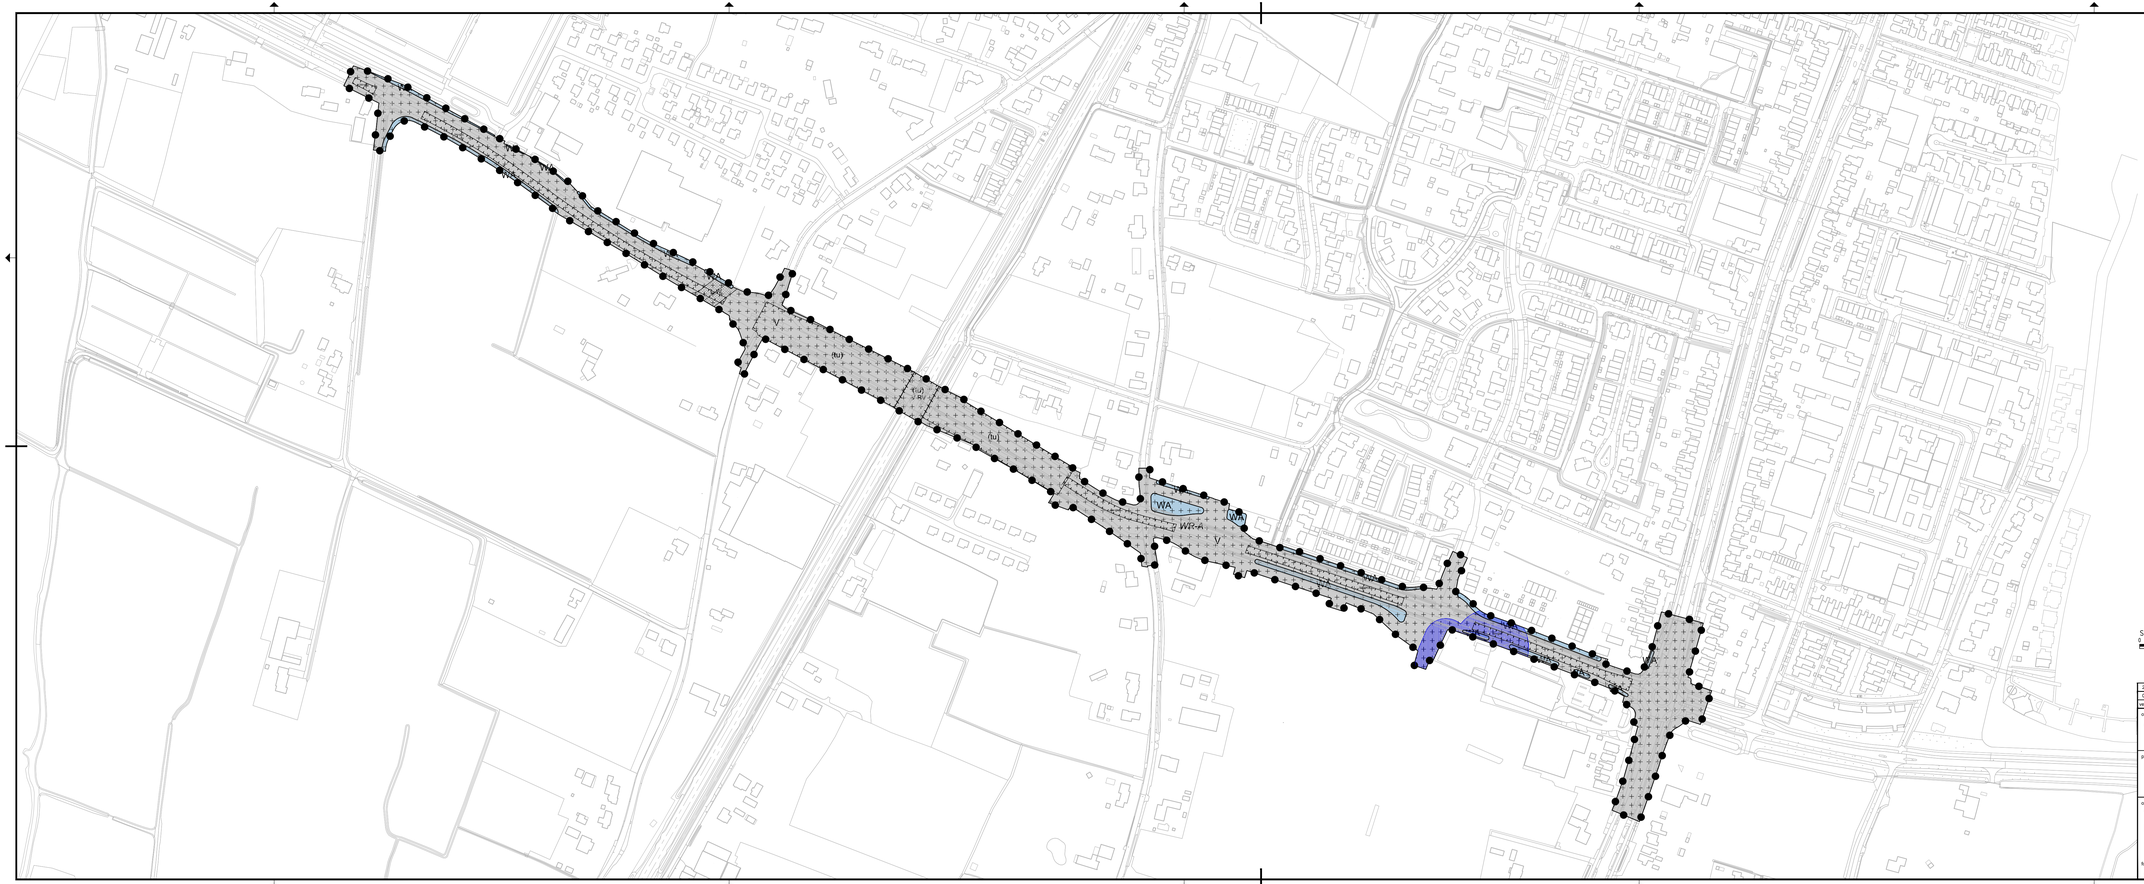

Plangebied

Reconstructie Vennewatersweg

Enkelbestemmingen

- V — Verkeer
- V-RV — Verkeer - Railverkeer
- WA — Water

Dubbelbestemmingen

- L-W — Leiding - Water
- WR-A — Waarde - Archeologie

Gebiedsaanduidingen

- veiligheidszone - lpg

Functieaanduidingen

- (sv-ga) — specifieke vorm van verkeer - geluidsarm asfalt
- (tu) — tunnel

Figuren

- hartlijn leiding - water

Schaal 1:2000

0 20 40 60 80m

2.0					
0.1	Eerste uitgave	Jilte	SGr	SGr	DD-MM-JJJJ
versie	omschrijving	gekeken	gecontr.	akkoord	datum

opdrachtgever
Gemeente Heiloo

project
BP Vennewatersweg

omschrijving
Verbeelding
NL.IMRO

In bewerking 31-10-2023

Royal HaskoningDHV
Enhancing Society Together
HaskoningDHV Nederland B.V.
Mobility & Infrastructure

documentstatus	documentversie
Concept	0.1

formaat	schaal	fase	bladnr.	van
A2.0	1:2000	Ontwerp	1	1

projectnummer / tekeningnummer
BI7407-RHD-P-D-C-001-Verbeelding