


Gemeente Heiloo

Zuiderloo

Ruimtegebruik

Datum 01-06-2017 Schaal 1:3500 op A3

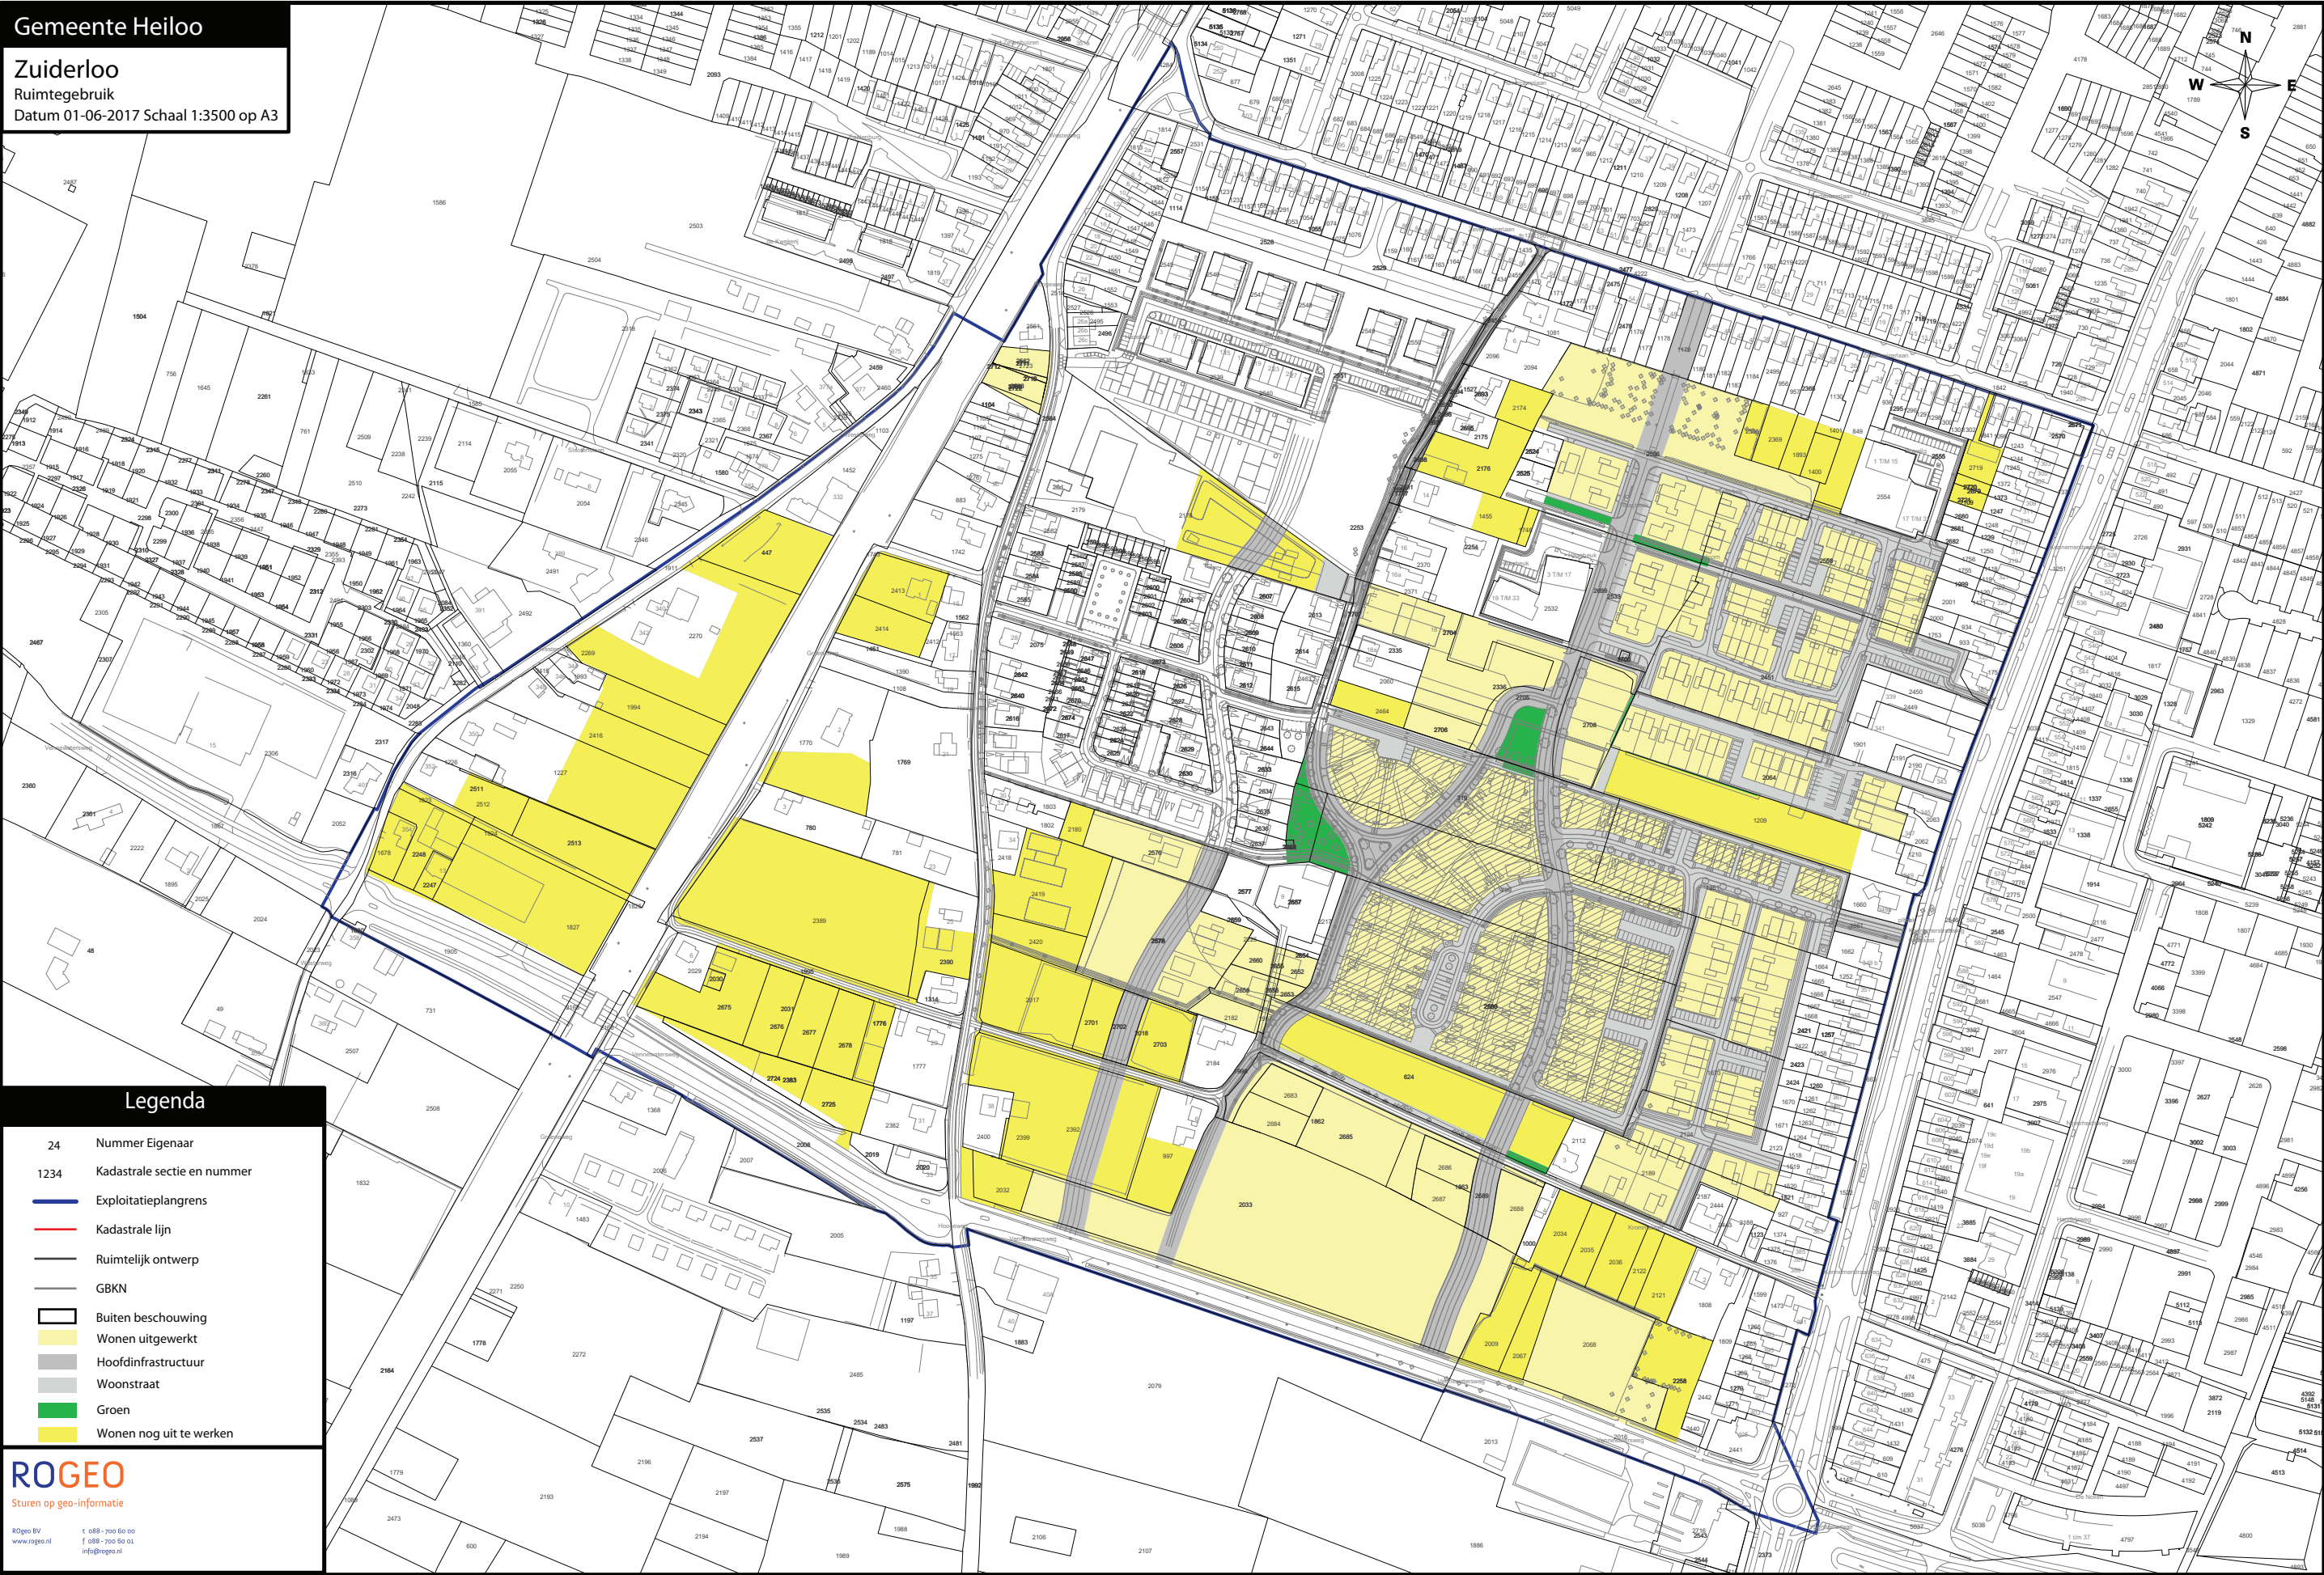

Legenda

- 24 Nummer Eigenaar
- 1234 Kadastrale sectie en nummer
- Exploitatieplangrens
- Kadastrale lijn
- Ruimtelijk ontwerp
- GBKN
- Buiten beschouwing
- Wonen uitgewerkt
- Hoofdinfrastructuur
- Woonstraat
- Groen
- Wonen nog uit te werken

ROGEO

Sturen op geo-informatie

ROGeo BV
www.roggeo.nl
t: 088 - 700 60 00
f: 088 - 700 60 01
info@roggeo.nl